


Схема расположения земельного участка или земельных участков на кадастровом плане территории

Система координат: МСК-52 зона 2					
Условный номер земельного участка					
Площадь земельного участка		(указывается в случае, если предусматривается образование двух и более земельных участков)			
		2 000		м ²	
(указывается проектная площадь образуемого земельного участка, вычисленная с использованием технологических и программных средств, в том числе размещенных на официальном сайте федерального органа исполнительной власти, уполномоченного Правительством Российской Федерации на осуществление государственного кадастрового учета, государственной регистрации прав, ведение Единого государственного реестра недвижимости и предоставление сведений, содержащихся в Едином государственном реестре недвижимости, в информационно-телекоммуникационной сети "Интернет" (далее - официальный сайт), с округлением до 1 квадратного метра. Указанное значение площади земельного участка может быть уточнено при проведении кадастровых работ не более чем на десять процентов)					
Обозначение характерных точек границ	Координаты		Обозначение характерных точек границ	Координаты	
	X	Y		X	Y
н1	505 382,19	2 211 833,77	н8	505 349,16	2 211 865,92
н2	505 386,29	2 211 855,59	н9	505 328,17	2 211 868,57
н3	505 486,61	2 211 840,79	н10	505 324,87	2 211 839,44
н4	505 487,07	2 211 842,76	н11	505 328,66	2 211 838,96
н5	505 359,62	2 211 861,56	н12	505 345,85	2 211 837,29
н6	505 362,75	2 211 883,11	н1	505 382,19	2 211 833,77
н7	505 351,49	2 211 884,75			

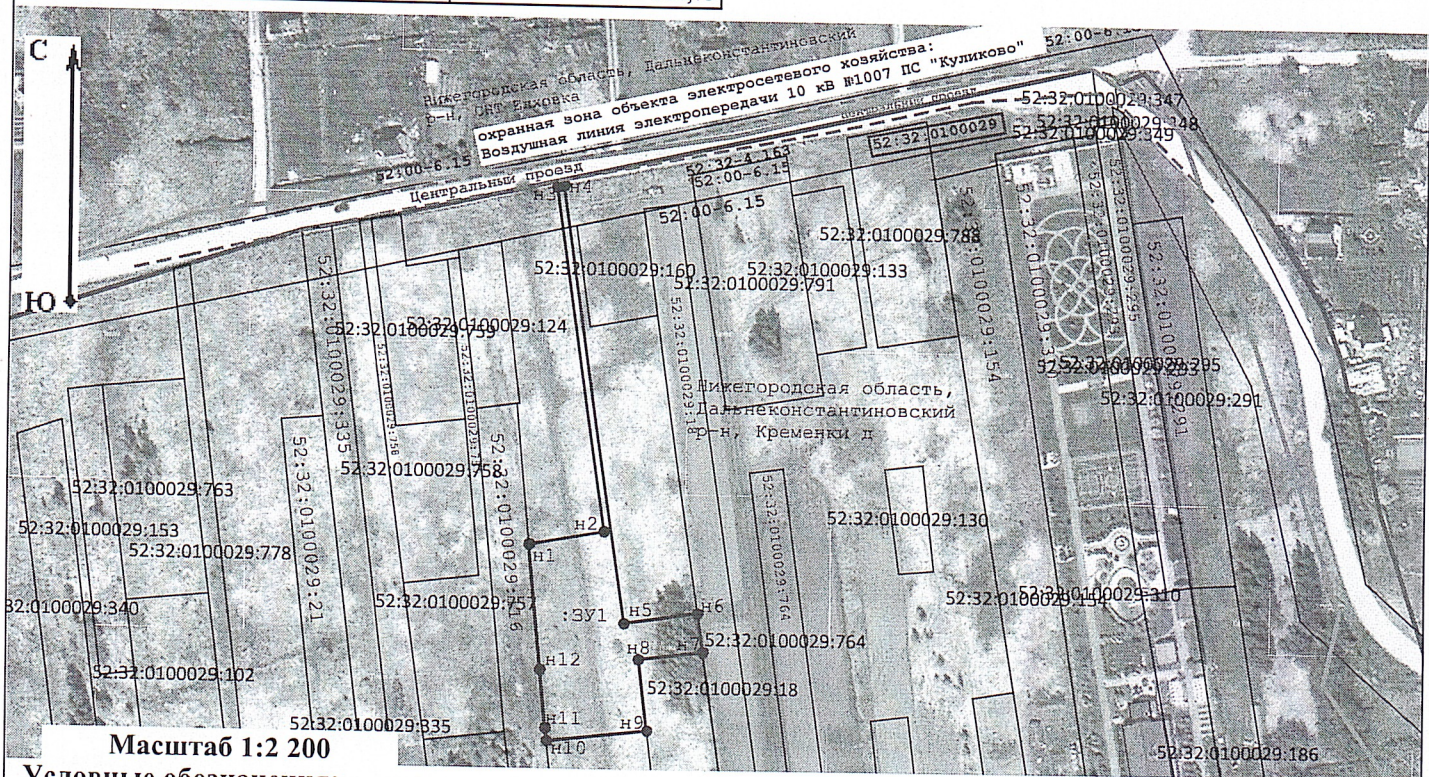

Масштаб 1:2 200

Условные обозначения:

- - характерная точка границы земельного участка, сведения о которой отсутствуют в ЕГРН (новая характерная точка)
- - граница образуемого (испрашиваемого) земельного участка
- - - - - Границы земель общего пользования (проходов, проездов и т.п.)
- :987 - Кадастровый номер объекта капитального строительства (ОКС)
- 52:13:0120302:785 - Кадастровый номер ранее учтенного земельного участка
- 52:00-7.16 - Номер границы (и (или) название/код территориальной зоны)
- 52:13-4.273 - Номер границы населенного пункта
- 52:13-6.436 - Номер границы зоны с особыми условиями использования территории (ЗОУИТ)
- - - - - граница ранее учтенного земельного участка, сведения о которой внесены в ЕГРН
- :3У1 - Номер кадастрового квартала
- - Обозначение объекта капитального строительства (ОКС)
- :3У1 - Обозначение образуемого земельного участка (не является условным номером)
- - - - - Граница кадастрового квартала
- - - - - Граница населенного пункта
- - - - - Граница территориальной зоны и зоны с особыми условиями использования территории (ЗОУИТ)