



**АДМИНИСТРАЦИЯ
ДАЛЬНЕКОНСТАНТИНОВСКОГО МУНИЦИПАЛЬНОГО ОКРУГА
НИЖЕГОРОДСКОЙ ОБЛАСТИ**

ПОСТАНОВЛЕНИЕ

25.05.2026

№ 1759

**О внесении изменений в постановление администрации
Дальнеконстантиновского муниципального округа от 28.07.2023 г. №1914 «Об
утверждении Реестра мест (площадок) накопления твердых коммунальных
отходов на территории Дальнеконстантиновского муниципального округа
Нижегородской области»**

На основании Федерального закона от 20.03.2025 года №33-ФЗ «Об общих принципах организации местного самоуправления в единой системе публичной власти», Федерального закона от 06.10.2003 года №131-ФЗ «Об общих принципах организации местного самоуправления в Российской Федерации», Федерального закона от 24 июня 1998 года №89-ФЗ «Об отходах производства и потребления», Постановления Правительства РФ от 31.08.2018 года №1039 «Об утверждении правил обустройства мест (площадок) накопления твердых коммунальных отходов и ведения их реестра» администрация Дальнеконстантиновского муниципального округа **постановляет:**

1. Внести изменения в постановление администрации Дальнеконстантиновского муниципального округа от 28.07.2023 г. №1914 «Об утверждении Реестра мест (площадок) накопления твердых коммунальных отходов на территории Дальнеконстантиновского муниципального округа Нижегородской области»:

1.1. Включить в подраздел «Немуниципальные контейнерные площадки» Реестра мест (площадок) накопления твердых коммунальных отходов на территории Дальнеконстантиновского муниципального округа Нижегородской области следующие контейнерные площадки:

8 2	п. Дубрава	СНТ №9 «Владимировка», участок 23	55.96 0229; 44.23 0646	бето н	6	2	1,1	территория СНТ №9 «Владимировка», СНТ «Дубравское» дачные дома №1-30	СНТ №9 «Владимировка» ОГРН 103520072245 7, Нижегородская область, Дальнеконстантиновский м.о., п. Дубрава, участок 23
--------	------------	-----------------------------------	---------------------------------	-----------	---	---	-----	--	--

8 3	д.Хме левая Полян а	СНТ «Лесная Поляна», Арзамасс кое шоссе, 53 км	55.88 2934, 43.94 1523	бето н	3	1		1,1	террито рия СНТ «Лесная Поляна »	СНТ «Лесная Поляна», Арзамасское шоссе, 53 км ОГРН 103520073040 0, Нижегородска я область, Дальнеконста нтинковский м.о.,
--------	------------------------------	--	---------------------------------	-----------	---	---	--	-----	--	--

1.2.Дополнить приложение №2 схемой размещения немуниципальных мест (площадок) накопления твердых коммунальных отходов, расположенных на территории администрации Дальнеконстантиновского муниципального округа Нижегородской области, согласно приложению к настоящему постановлению.

2.Управлению строительства, архитектуры и жилищно-коммунального хозяйства опубликовать настоящее постановление в сетевом издании «Родная Земля - онлайн» и на официальном сайте Дальнеконстантиновского муниципального округа в информационно-телекоммуникационной сети «Интернет».

3.Настоящее постановление вступает в силу после официального опубликования.

4.Контроль за исполнением настоящего постановления возложить на заместителя главы администрации Дальнеконстантиновского муниципального округа Нижегородской области Гребневу Л.И.

Врип главы местного самоуправления

Л.И.Гребнева






Подлинник электронного документа, подписанного ЭП,
хранится в системе электронного документооборота

СВЕДЕНИЯ О СЕРТИФИКАТЕ ЭП

Сертификат: 00C64315478B6CF7730B5203F95BC1471E
Владелец: Гребнева Лидия Ивановна
Действителен: с 02.09.2025 по 26.11.2026

Приложение
к постановлению администрации
Дальнеконстантиновского муниципального округа
Нижегородской области
25.05.2026 от 1759 № ____
«Приложение №2
к постановлению администрации
Дальнеконстантиновского муниципального округа
от 28.07.2023г № 1914»

Схема размещения мест (площадок) накопления твердых коммунальных отходов, расположенных на территории администрации Дальнеконстантиновского муниципального округа Нижегородской области

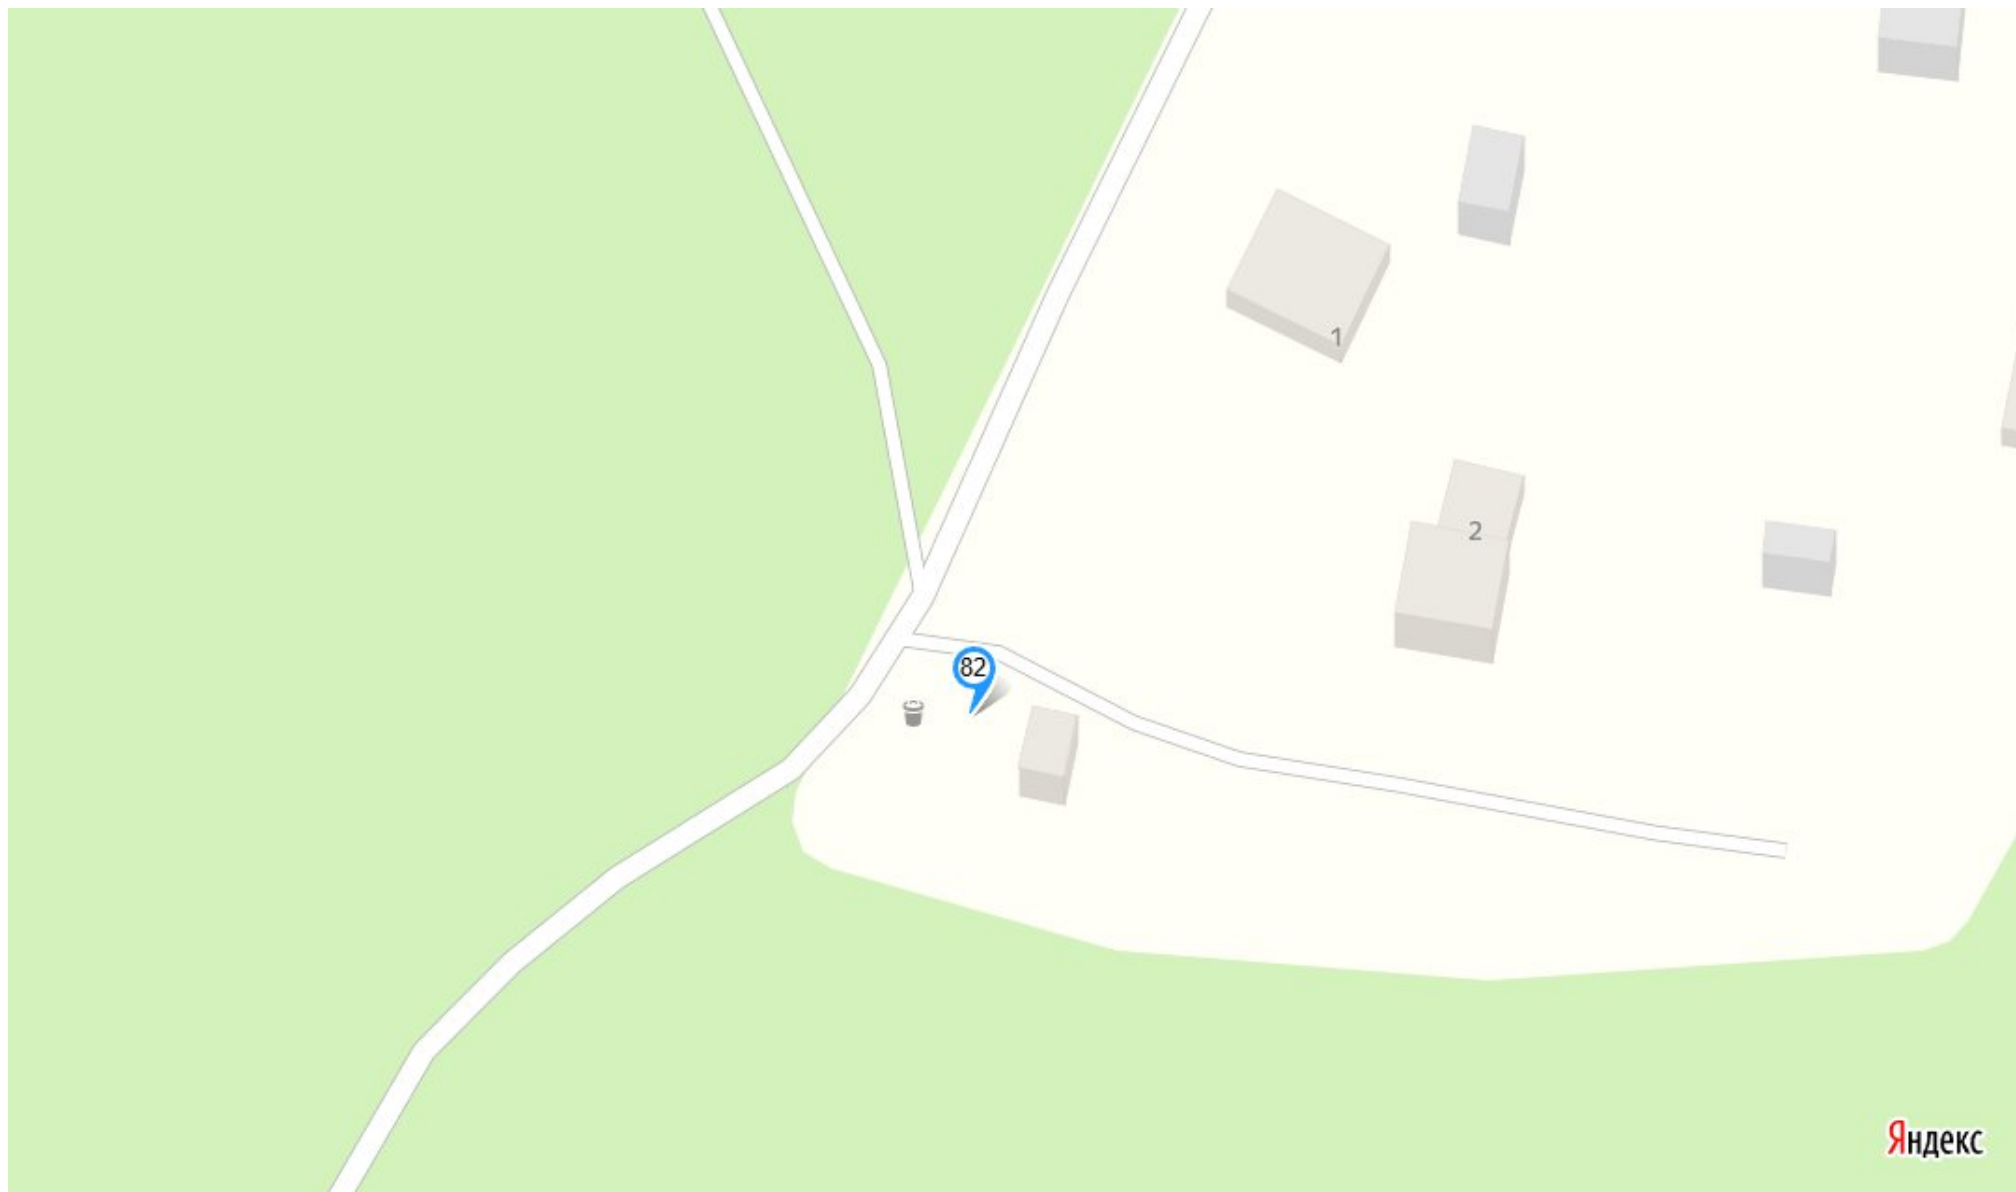

д.Хмелевая Поляна, СНТ «Лесная Поляна»

Масштаб 1:2000

