


СХЕМА РАСПОЛОЖЕНИЯ ЗЕМЕЛЬНОГО УЧАСТКА ИЛИ ЗЕМЕЛЬНЫХ УЧАСТКОВ НА КАДАСТРОВОМ ПЛАНЕ ТЕРРИТОРИИ, ПОДГОТОВКА КОТОРОЙ ОСУЩЕСТВЛЯЕТСЯ В ФОРМЕ ДОКУМЕНТА НА БУМАЖНОМ НОСИТЕЛЕ

Утверждена

Постановлением администрации
Дальнеконстантиновского муниципального
округа Нижегородской области
от №

Схема расположения земельного участка или земельных участков
на кадастровом плане территории

Условный номер земельного участка			
Площадь земельного участка		387 м ²	
Обозначение характерных точек границ	Координаты , м		
	X	Y	
1	2	3	
1	465 732,34	2 217 437,35	
2	465 725,37	2 217 457,41	
3	465 717,46	2 217 477,96	
4	465 711,39	2 217 476,26	
5	465 708,80	2 217 475,29	
6	465 724,37	2 217 434,62	
1	465 732,34	2 217 437,35	

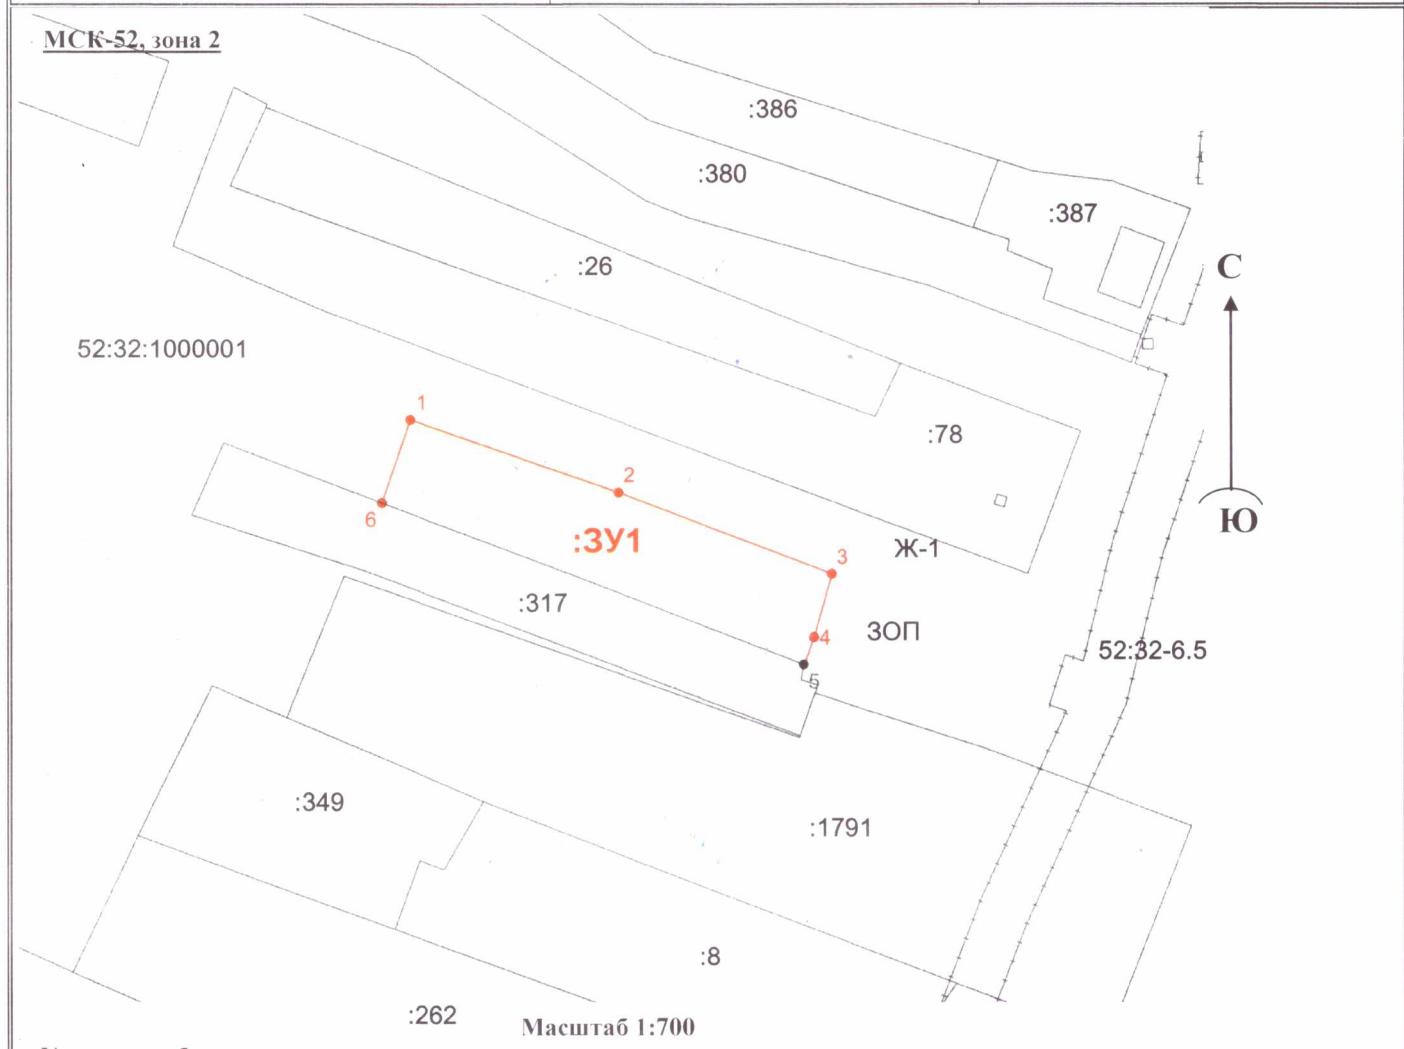

Условные обозначения:

— граница образуемого земельного участка

.2 — обозначение характерной точки границы образуемого земельного участка

— граница населенного пункта

— граница земельного участка, установленная в соответствии с федеральным законодательством, включенная в ГКН и не изменяется при проведении кадастровых работ

.5 — обозначение характерной точки границы исходного земельного участка

:3У1 — обозначение образуемого земельного участка

52:32:1000001 — кадастровый номер квартала