


Выписка из Единого государственного реестра недвижимости об объекте недвижимости
 Описание местоположения земельного участка

Земельный участок			
Вид объекта недвижимости			
Лист № 1 раздела 3	Всего листов раздела 3: 1	Всего разделов: 5	Всего листов выписки: 8
18.05.2026г. № КУВИ-001/2026-67011926			
Кадастровый номер:		52:32:1100002:4961	

План (Чертеж, схема) земельного участка

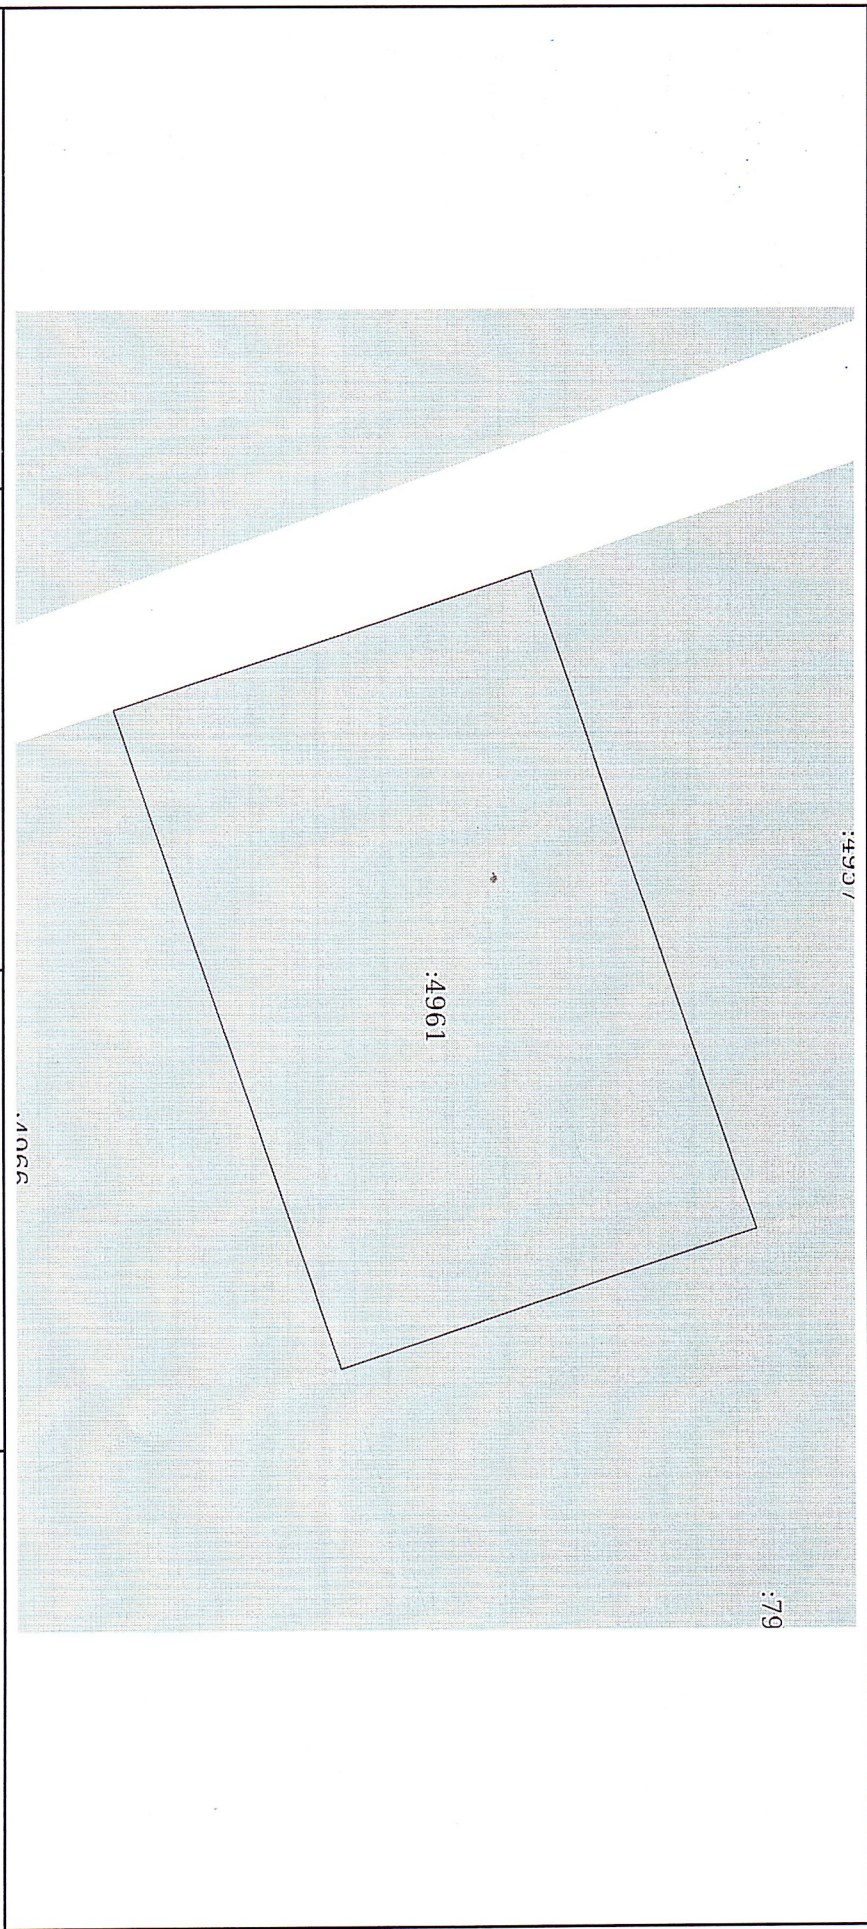

Масштаб 1:500 Основные обозначения:

<p>ДОКУМЕНТ ПОДПИСАН ЭЛЕКТРОННОЙ ПОДПИСЬЮ</p>	
Сертификат: 83997148184797998005552191040001978443 Выдано: ПУБЛИЧНО-ПРАВОВАЯ КОМПАНИЯ РОССТАНДАРТ Деловые центры с 24.12.2025 по 19.03.2027	
Полное наименование должности	
Инициалы, фамилия	