


Выписка из Единого государственного реестра недвижимости о характеристиках и зарегистрированных правах на объект недвижимости

Описание местоположения земельного участка

|                                         |                           |                   |                         |
|-----------------------------------------|---------------------------|-------------------|-------------------------|
| Земельный участок                       |                           |                   |                         |
| Вид объекта недвижимости                |                           |                   |                         |
| Лист № 1 раздела 3                      | Всего листов раздела 3: 1 | Всего разделов: 3 | Всего листов выписки: 4 |
| 10.07.2026г. № КУВИ-001/2026-93406673   |                           |                   |                         |
| Кадастровый номер:                      | 52:32:1000015:1520        |                   |                         |
| План (чертеж, схема) земельного участка |                           |                   |                         |

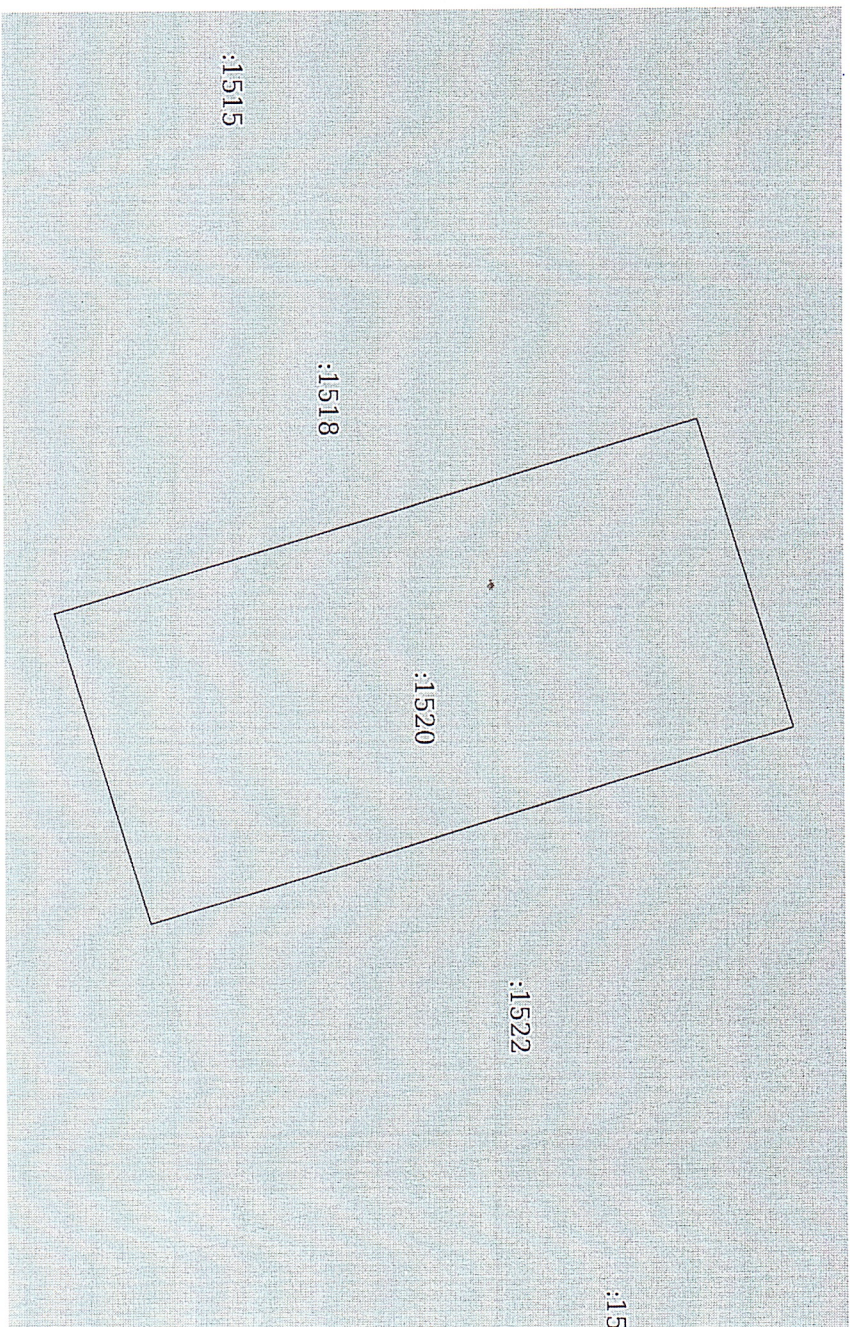

Масштаб 1:600

Условные обозначения:

|                               |  |                   |  |
|-------------------------------|--|-------------------|--|
| Полное наименование должности |  | Инициалы, фамилия |  |
|-------------------------------|--|-------------------|--|

ДОКУМЕНТ ПОДПИСАН  
ЭЛЕКТРОННОЙ ПОДПИСЬЮ  
Сертификат: 83997148184797998005552191040001978443  
Выдано: ПУБЛИЧНО-ПРАВОВАЯ КОМПАНИЯ  
РОССТАНДАРТА  
Действителен с 24.12.2005 по 19.03.2027