



АДМИНИСТРАЦИЯ
ДАЛЬНЕКОНСТАНТИНОВСКОГО МУНИЦИПАЛЬНОГО ОКРУГА
НИЖЕГОРОДСКОЙ ОБЛАСТИ

ПОСТАНОВЛЕНИЕ

08.12.2025

№ 4010

**О внесении изменений в постановление администрации
Дальнеконстантиновского муниципального округа от 28.07.2023 г. №1914 «Об
утверждении Реестра мест (площадок) накопления твердых коммунальных
отходов на территории Дальнеконстантиновского муниципального округа
Нижегородской области»**

На основании Федерального закона от 20.03.2025 года №33-ФЗ «Об общих принципах организации местного самоуправления в единой системе публичной власти», Федерального закона от 06.10.2003 года №131-ФЗ «Об общих принципах организации местного самоуправления в Российской Федерации», Федерального закона от 24 июня 1998 года №89-ФЗ «Об отходах производства и потребления», Постановления Правительства РФ от 31.08.2018 года №1039 «Об утверждении правил обустройства мест (площадок) накопления твердых коммунальных отходов и ведения их реестра» администрация Дальнеконстантиновского муниципального округа **постановляет:**

1. Внести изменения в постановление администрации Дальнеконстантиновского муниципального округа от 28.07.2023 г. №1914 «Об утверждении Реестра мест (площадок) накопления твердых коммунальных отходов на территории Дальнеконстантиновского муниципального округа Нижегородской области»:

1.1. Включить в подраздел «Немуниципальные контейнерные площадки» Реестра мест (площадок) накопления твердых коммунальных отходов на территории Дальнеконстантиновского муниципального округа Нижегородской области следующие контейнерные площадки:

4 0	с.Румс тиха	ул.Шо ссейн ая, д.39	55.71 1238; 43.98 4235	мета лл	2	1		0,8	Здание МАДОУ детский сад «Рябину шка»	МАДОУ детский сад «Рябинушка» ОГРН 1025201987282, Нижегородская область, Дальнеконстант иновский м.о., с.Сарлей, ул.Шоссейная, д.11а
4 1	с.Сарл ей	ул.Шо ссейн ая,	55.78 1083; 44.01	бетон	4	1		0,8	Здание МАДОУ детский	МАДОУ детский сад «Рябинушка»

		д.11а	4178					сад «Рябину шка»	ОГРН 1025201987282, Нижегородская область, Дальнеконстант иновский м.о., с.Сарлей, ул.Шоссейная, д.11а
--	--	-------	------	--	--	--	--	------------------------	--

1.2. Дополнить приложение №2 схемой размещения немуниципальных мест (площадок) накопления твердых коммунальных отходов, расположенных на территории администрации Дальнеконстантиновского муниципального округа Нижегородской области, согласно приложению к настоящему постановлению.


2. Управлению строительства, архитектуры и жилищно-коммунального хозяйства обеспечить опубликование настоящего постановления и размещение на официальном сайте Дальнеконстантиновского муниципального округа.

3. Контроль за исполнением настоящего постановления возложить на заместителя главы администрации Дальнеконстантиновского муниципального округа Нижегородской области Гребневу Л.И.

4. Настоящее постановление вступает в силу после официального опубликования.

Глава местного самоуправления

В.А.Варнаков

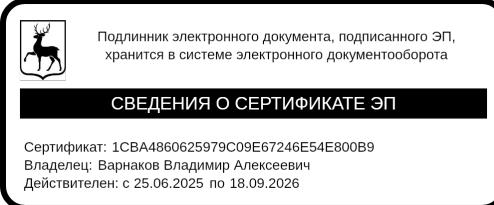



Подлинник электронного документа, подписанного ЭП,
хранится в системе электронного документооборота

СВЕДЕНИЯ О СЕРТИФИКАТЕ ЭП

Сертификат: 1CBA4860625979C09E67246E54E800B9
Владелец: Варнаков Владимир Алексеевич
Действителен: с 25.06.2025 по 18.09.2026

Приложение
к постановлению администрации

Дальнеконстантиновского муниципального округа

08.12.2025

Нижегородской области
от 4010 № _____

«Приложение №2

к постановлению администрации


Дальнеконстантиновского муниципального округа

от 28.07.2023г № 1914»

**Схема размещения мест (площадок) накопления твердых коммунальных отходов, расположенных на территории
администрации Дальнеконстантиновского муниципального округа Нижегородской области**

с.Румстиха, ул.Шоссейная, д.39

Масштаб 1:2000

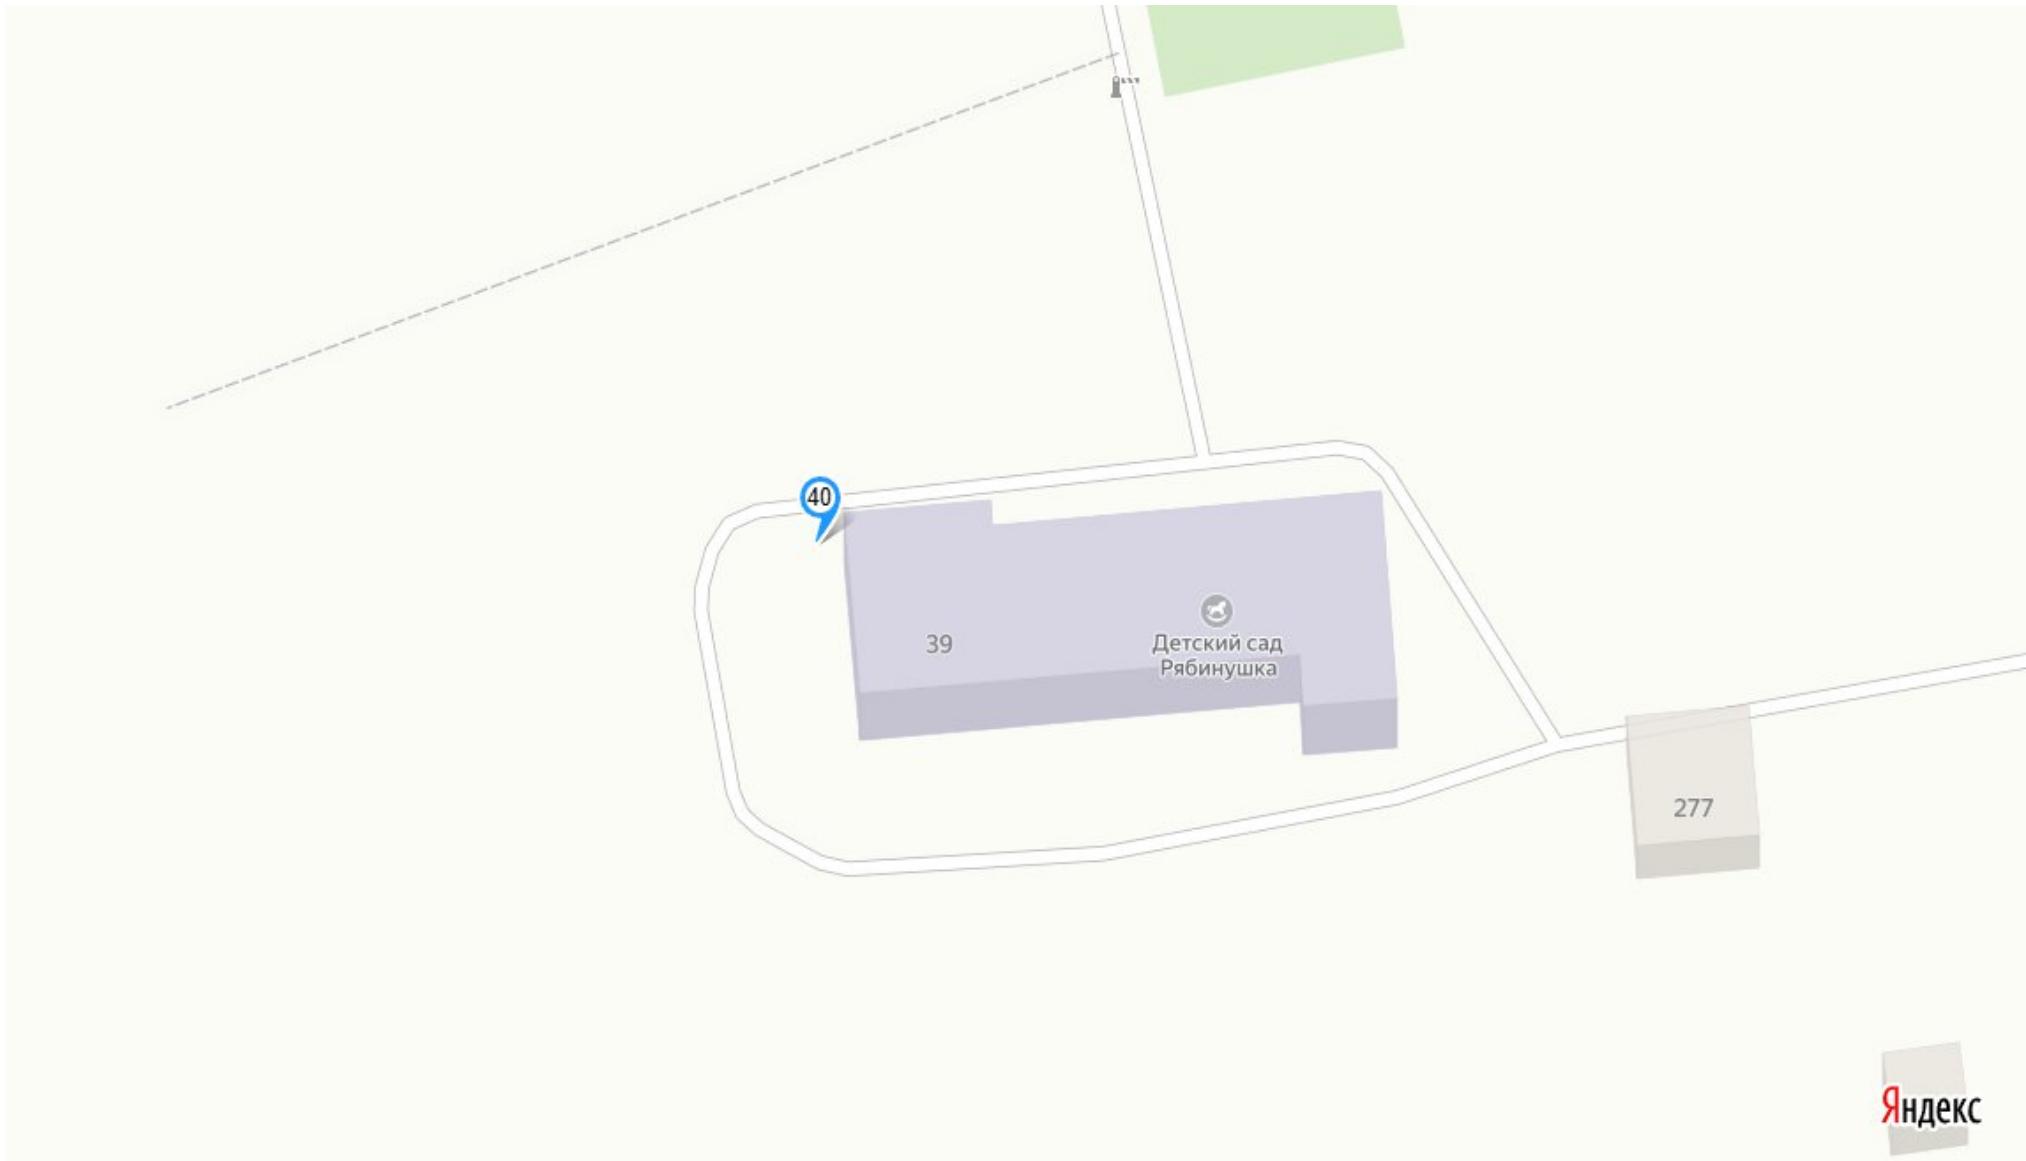

с.Сарлей, ул. Шоссейная, д.11а

Масштаб 1:2000

