



**АДМИНИСТРАЦИЯ
ДАЛЬНЕКОНСТАНТИНОВСКОГО МУНИЦИПАЛЬНОГО ОКРУГА
НИЖЕГОРОДСКОЙ ОБЛАСТИ**

ПОСТАНОВЛЕНИЕ

30.01.2026

№ 239

**О внесении изменений в постановление администрации
Дальнеконстантиновского муниципального округа от 28.07.2023 г. №1914 «Об
утверждении Реестра мест (площадок) накопления твердых коммунальных
отходов на территории Дальнеконстантиновского муниципального округа
Нижегородской области»**

На основании Федерального закона от 20.03.2025 года №33-ФЗ «Об общих принципах организации местного самоуправления в единой системе публичной власти», Федерального закона от 06.10.2003 года №131-ФЗ «Об общих принципах организации местного самоуправления в Российской Федерации», Федерального закона от 24 июня 1998 года №89-ФЗ «Об отходах производства и потребления», Постановления Правительства РФ от 31.08.2018 года №1039 «Об утверждении правил обустройства мест (площадок) накопления твердых коммунальных отходов и ведения их реестра» администрация Дальнеконстантиновского муниципального округа **постановляет:**

1. Внести изменения в постановление администрации Дальнеконстантиновского муниципального округа от 28.07.2023 г. №1914 «Об утверждении Реестра мест (площадок) накопления твердых коммунальных отходов на территории Дальнеконстантиновского муниципального округа Нижегородской области»:

1.1. Включить в подраздел «Немуниципальные контейнерные площадки» Реестра мест (площадок) накопления твердых коммунальных отходов на территории Дальнеконстантиновского муниципального округа Нижегородской области следующие контейнерные площадки:

5 9	д. Кужу тки	Фермы СПК «Мир»	55.93 2725, 44.06 1899	асфа льт	15	1	8	Фермы СПК «Мир»	Сельскохозяйственный производственный кооператив «Мир» ОГРН 102520198745 8, Нижегородская область, Дальнеконстантиновский м.о.,
--------	----------------	-----------------------	---------------------------------	-------------	----	---	---	-----------------------	---

									д.Кужутки, ул.Луговая, д.5А
6 0	р.п.Дальнее Константиново	ул.Комсомольская, д.36	55.80 9234, 44.08 7480	бетон	5,0 4	1		1,1	Объекты образовательной деятельности ЦПО ГАПОУ «Перевозский строительный колледж» ОГРН 1025201018072, Нижегородская область, р.п.Дальнее Константиново, ул.Комсомольская, д.36

1.2.Дополнить приложение №2 схемой размещения немуниципальных мест (площадок) накопления твердых коммунальных отходов, расположенных на территории администрации Дальнеконстантиновского муниципального округа Нижегородской области, согласно приложению к настоящему постановлению.

2.Управлению строительства, архитектуры и жилищно-коммунального хозяйства обеспечить опубликование настоящего постановления и размещение на официальном сайте Дальнеконстантиновского муниципального округа.

3.Настоящее постановление вступает в силу после официального опубликования.

4.Контроль за исполнением настоящего постановления возложить на заместителя главы администрации Дальнеконстантиновского муниципального округа Нижегородской области Гребневу Л.И.

Глава местного самоуправления

В.А.Варнаков






Подлинник электронного документа, подписанного ЭП,
хранится в системе электронного документооборота

СВЕДЕНИЯ О СЕРТИФИКАТЕ ЭП

Сертификат: 1СВА4860625979С09Е67246Е54Е800В9
Владелец: Варнаков Владимир Алексеевич
Действителен: с 25.06.2025 по 18.09.2026

Приложение
к постановлению администрации
Дальнеконстантиновского муниципального округа
Нижегородской области
30.01.2026 от _____ № _____
«Приложение №2
к постановлению администрации
Дальнеконстантиновского муниципального округа
от 28.07.2023г № 1914»

**Схема размещения мест (площадок) накопления твердых коммунальных отходов, расположенных на территории
администрации Дальнеконстантиновского муниципального округа Нижегородской области**

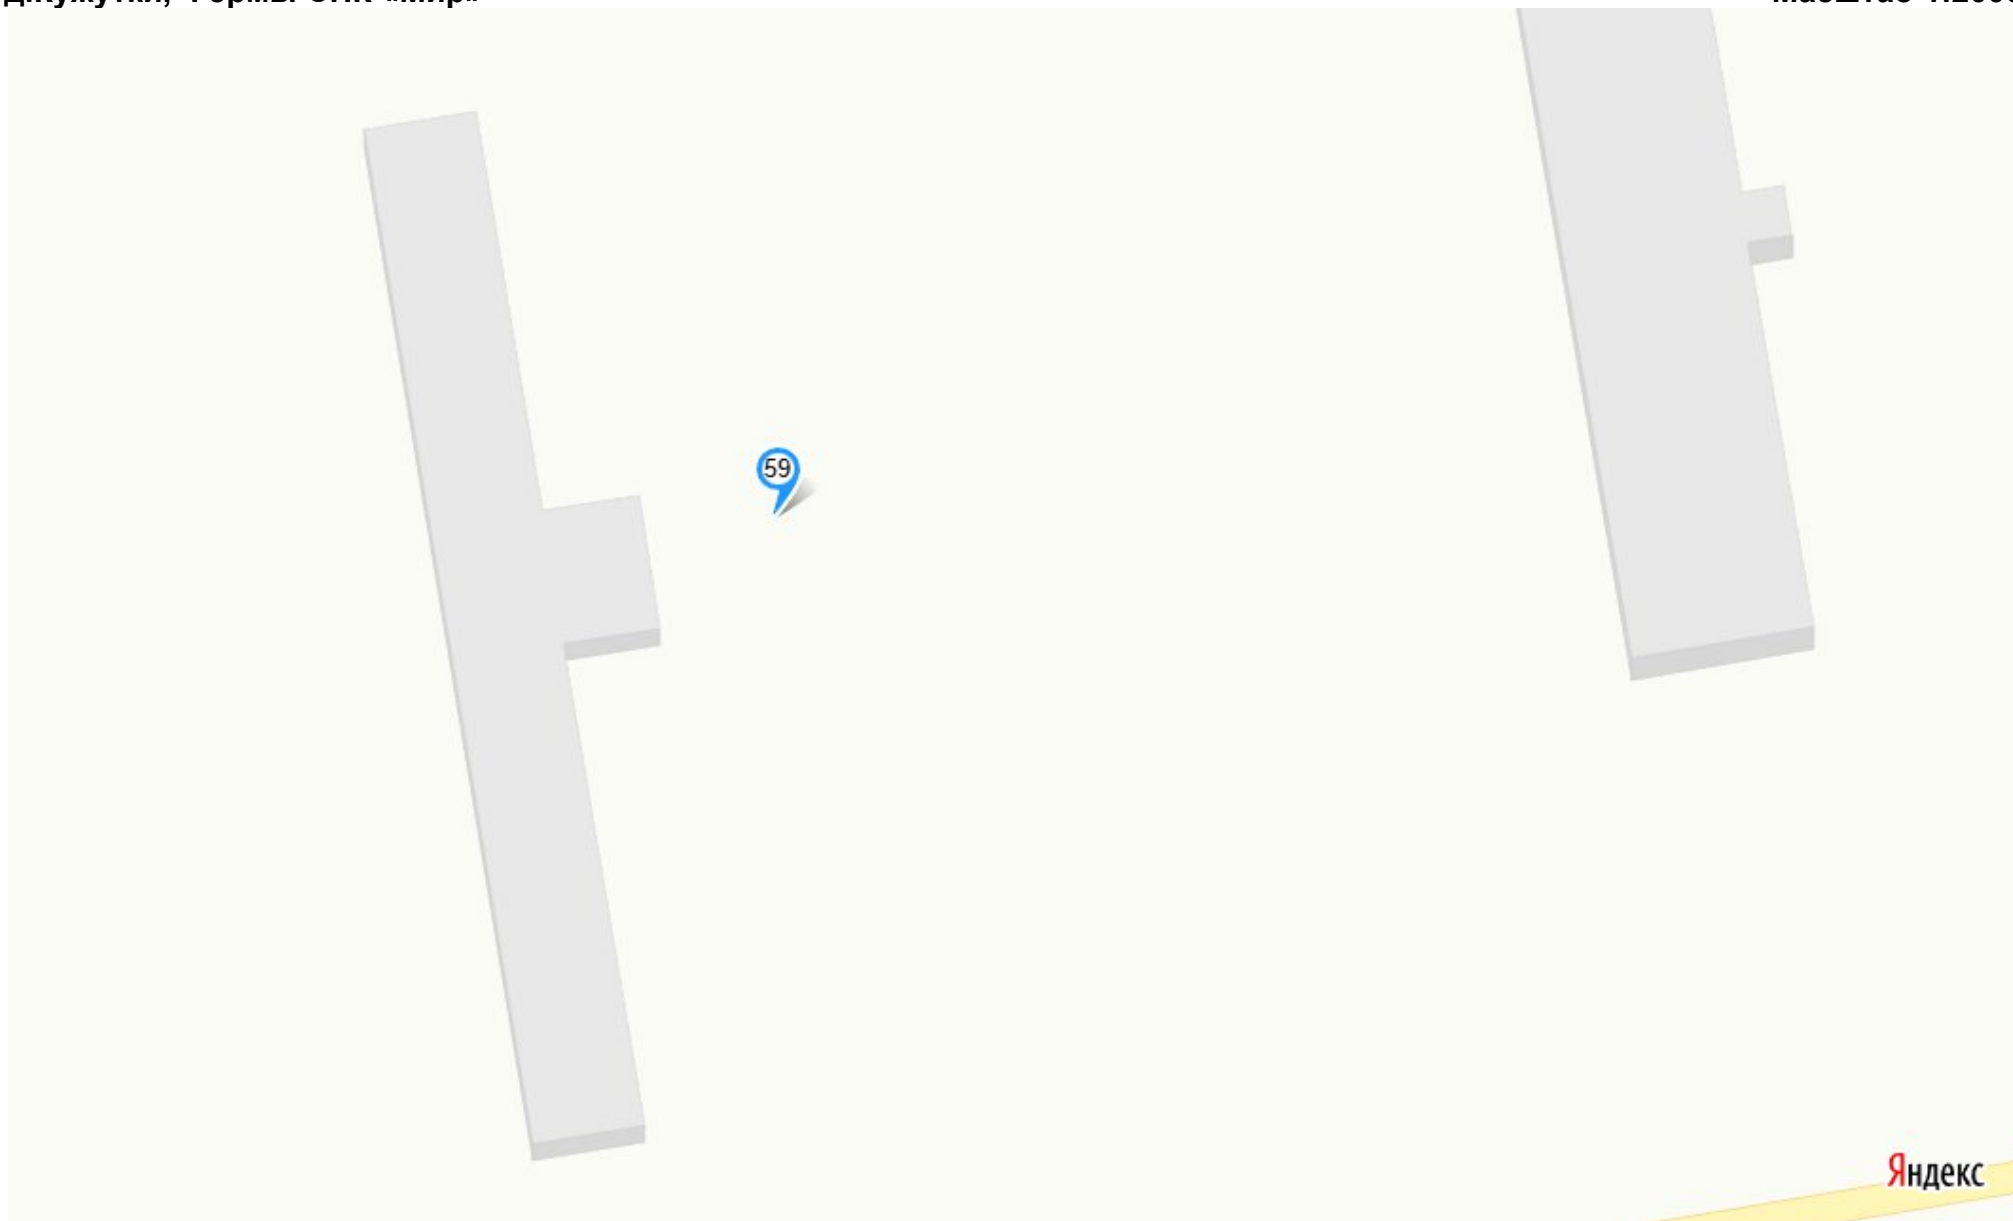

р.п.Дальнее Константиново, ул.Комсомольская, д.36

Масштаб 1:2000

