

Утверждена


Постановлением администрации
Дальнеконстантиновского муниципального
округа Нижегородской области

от _____ № _____

Схема расположения земельного участка или земельных участков
на кадастровом плане территории

Условный номер земельного участка			-		
Площадь земельного участка			200 м ²		
Обозначение характерных точек границ	Координаты, м				
	X	Y			
1	2	3			
1	478 874,65	2 221 915,44			
2	478 881,23	2 221 937,53			
3	478 872,62	2 221 939,49			
4	478 866,26	2 221 917,81			
1	478 874,65	2 221 915,44			

МСК-52, зона 2

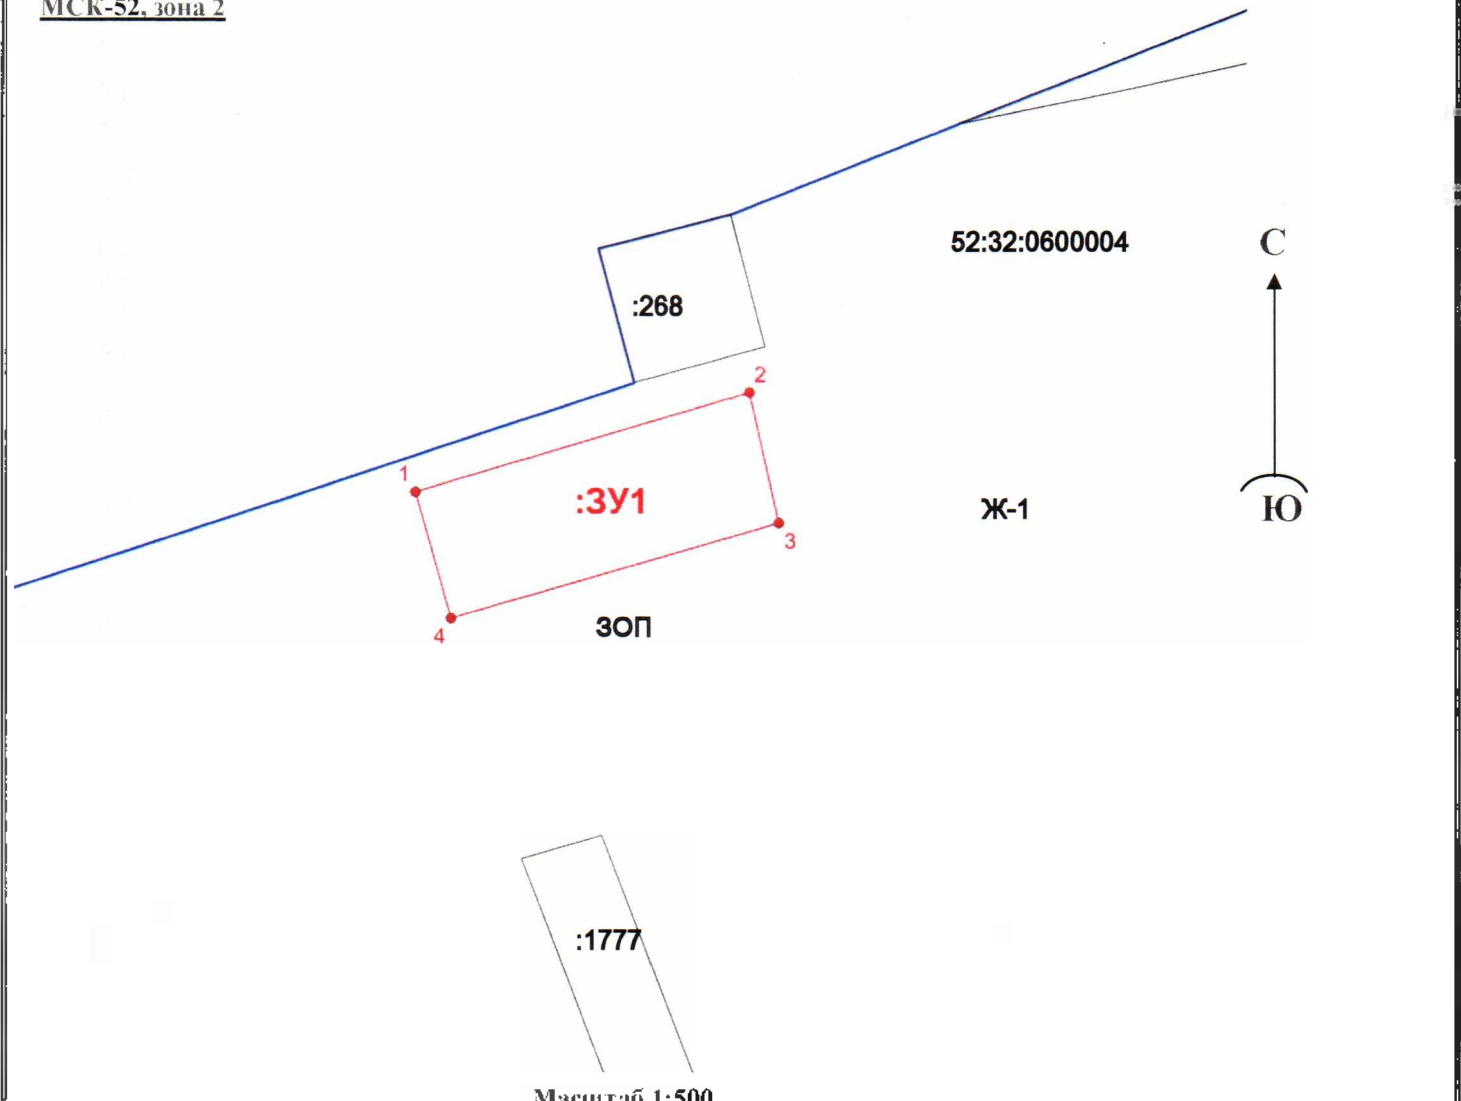

Условные обозначения:

— граница образуемого земельного участка

.2 - обозначение характерной точки границы образуемого земельного участка

— граница населенного пункта

— граница земельного участка, установленная в соответствии с федеральным законодательством, включенная в ГКН и не изменяемая при проведении кадастровых работ

.3 - обозначение характерной точки границы исходного земельного участка

:3У1 - обозначение образуемого земельного участка

52:32:0600004 - кадастровый номер квартала