Утверждена

(наименование документа об утверждении, включая наименования органов государственной власти или органов местного самоуправления, принявших решение об утверждении схемы или подписавших соглашение о перераспределении земельного участка)

№_____ от _____

Схема расположения земельного участка или земельных участков на кадастровом плане территории

Условный номер земельного участка -

Площадь земельного участка 99 кв.м.

Обозначение характерных точек границ	Координаты, м	
	X	Y
1	2	3

Список координат характерных точек границы образуемого земельного участка приведен на обороте

Кадастровый квартал 52:32:1100001

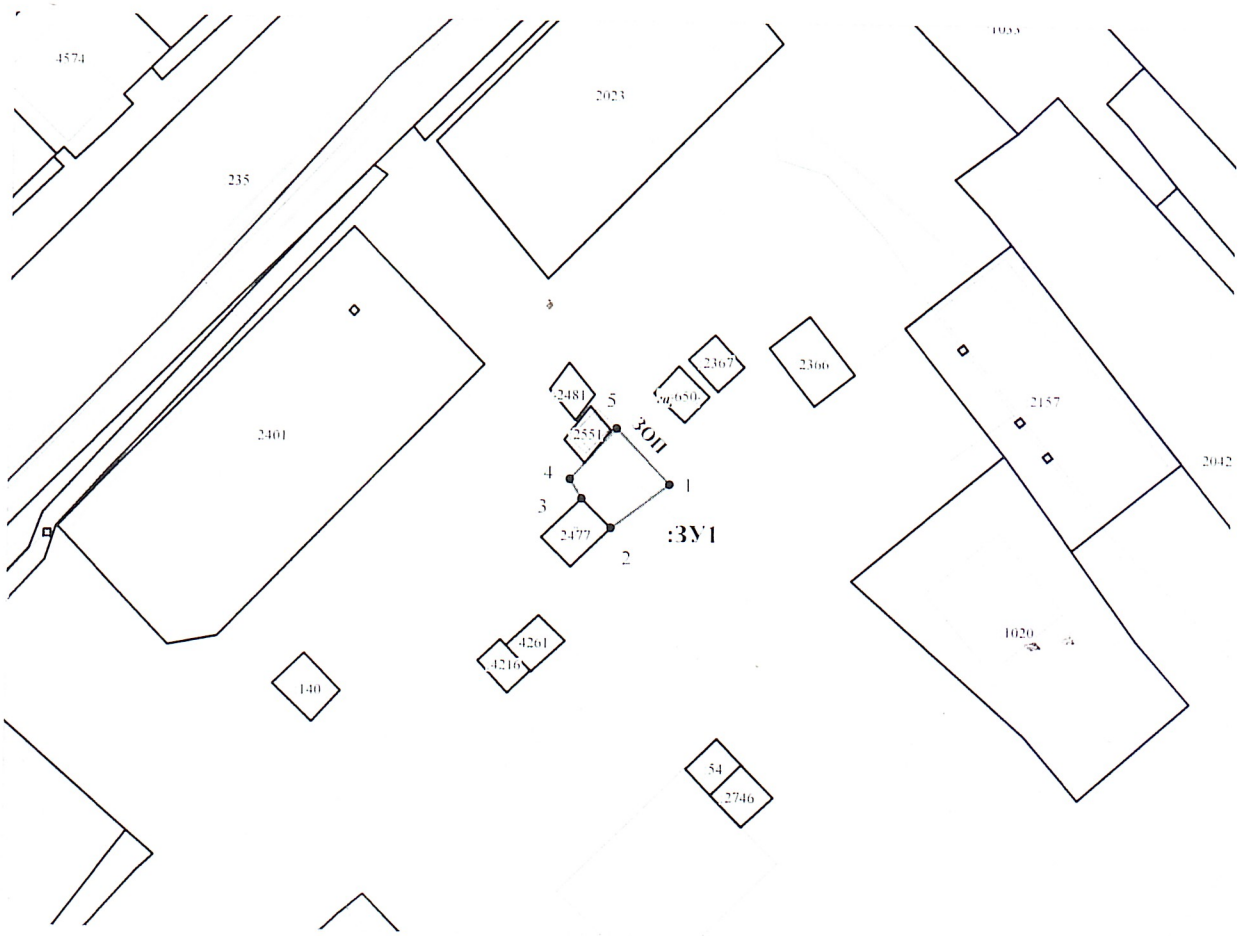

Масштаб 1:1000

Условные обозначения:

:ЗУ1 - *обозначение образуемого земельного участка*

- зона с особыми условиями использования территории

- граница (часть границы) земельного участка

- существующая часть границы, имеющиеся в ГКН сведения о которой достаточны для определения ее местоположения

• 1 - *обозначение характерной точки границы земельного участка*